D 15.10.2018

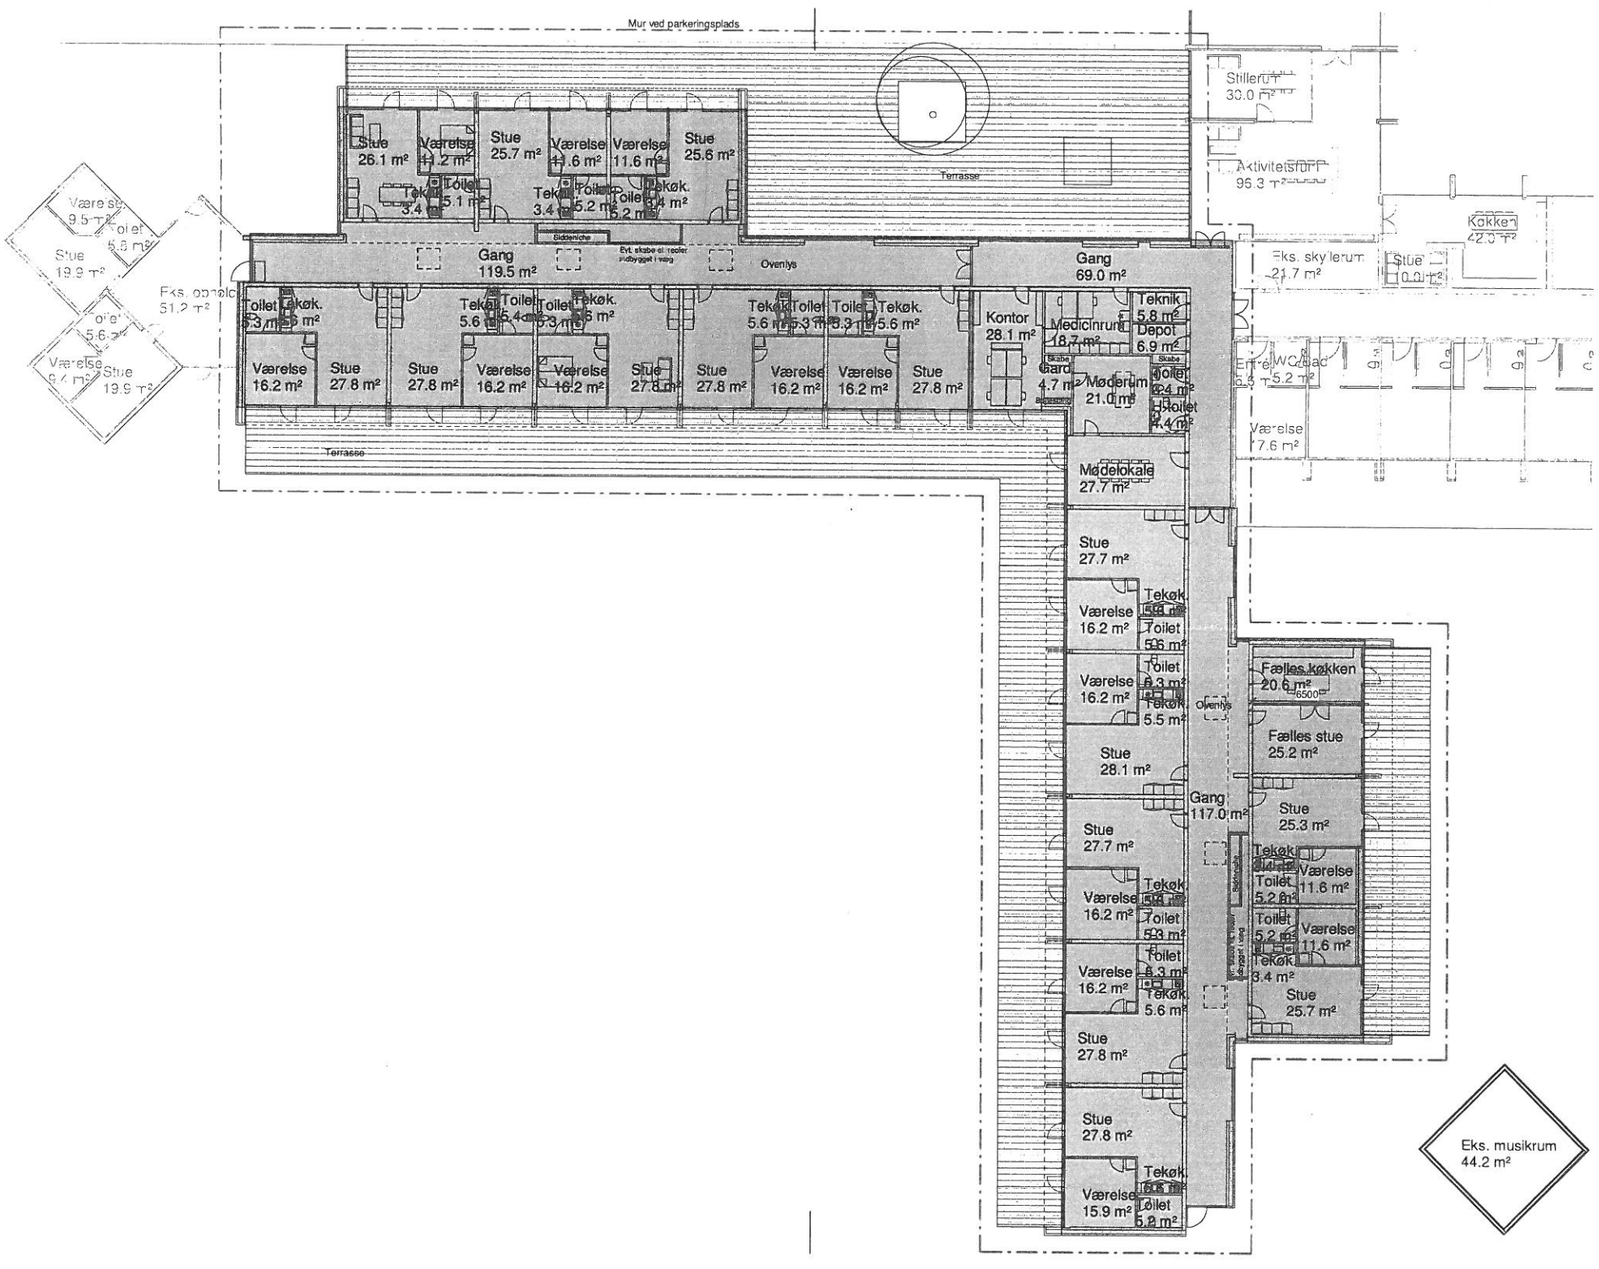
Mur ved parkeringsplads
Stue 26.1 m²
Værelse 11.2 m²
Stue 25.7 m²
Værelse 11.6 m²
Værelse 11.6 m²
Stue 25.6 m²
Terrasse
Stillerum 33.0 m²
Aktivitetsrum 96.3 m²
Køkken 42.0 m²
Gang 119.5 m²
Gang 69.0 m²
Eks. skylerum 21.7 m²
Stue
Eks. opholdsrum 51.2 m²
Kontor 28.1 m²
Medicinrum 18.7 m²
Teknik 5.8 m²
Depot 6.9 m²
Møderum 21.0 m²
Entre/WC/bad 5.4 m² 5.2 m²
Værelse 17.6 m²
Stue 19.9 m²
Terrasse
Mødelokale 27.7 m²
Stue 27.7 m²
Værelse 16.2 m²
Stue 28.1 m²
Stue 27.8 m²
Gang 117.0 m²
Fælles køkken 20.6 m²
Fælles stue 25.2 m²
Stue 25.3 m²
Værelse 11.6 m²
Stue 25.7 m²
Eks. musikrum 44.2 m²